
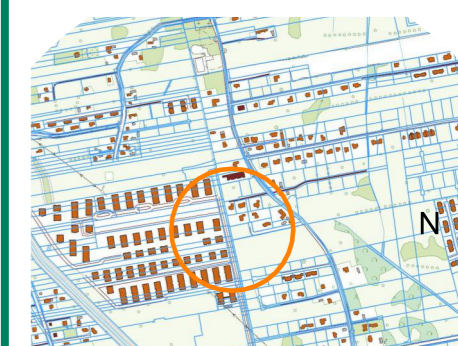


Traviata

TEREN INWESTYCJI

LEGENDA:

- - - - - granice działki 173
- - - - - ogrodzenia wewnętrzne
- projektowane ogrodzenie od strony ulicy wewnętrznej
- ▭ projektowany budynek mieszkalny wielorodzinny
- teren biologicznie czynny na gruncie rodzimym
- teren utwardzony - chodniki
- kratka eko - chodniki
- projektowane wejścia do budynku
- projektowany wjazd do garażu podziemnego
- tarasy z płyt tarasowych
- projektowany taras na płycie garażu
- projektowany zjazd z ul. Verdiego i chodnik
- projektowany przepust i przejazd nad kanałkiem
- ZK2 ■ szafka złącza kablowego
- enn — sieci energetyczne
- ks — kanalizacja sanitarna
- w — przyłącze wodociągowe
- g — projektowana instalacja gazu
- gp ■ szafka przyłącza gazowego

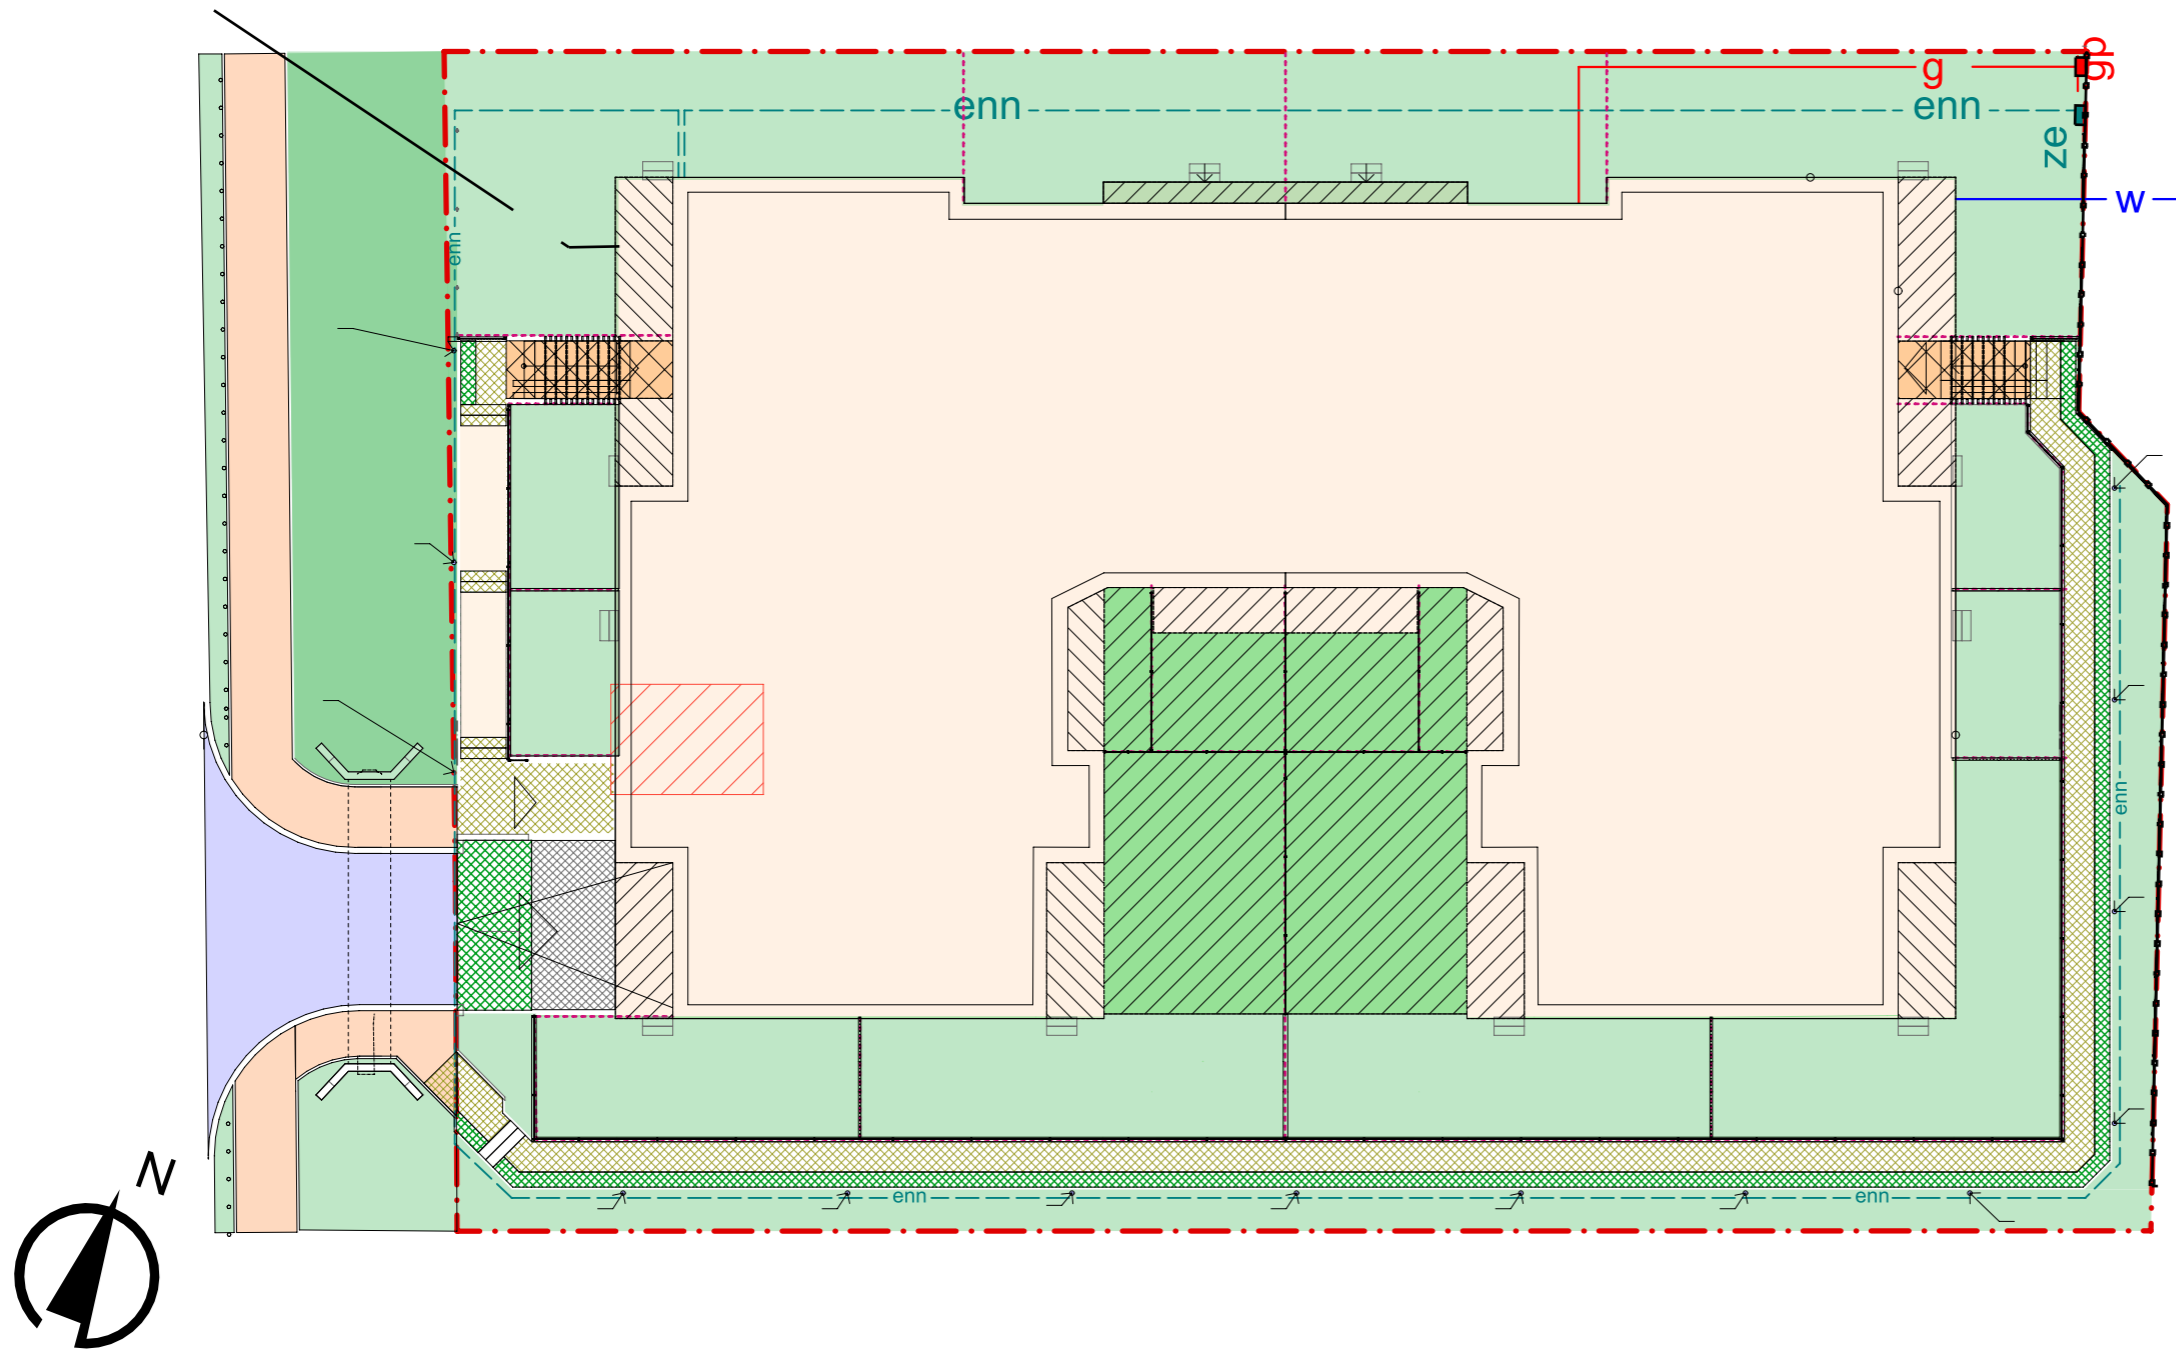

UWAGA:

1. Urządzenia sanitarne nie stanowią wyposażenia lokalu użytkowego. Rozmieszczenie urządzeń sanitarnych przedstawione jest jako przykładowe.
2. Wymiary na planie lokalu podane są w świetle tynków. Ostateczne wymiary zostaną przedstawione w dokumentacji powykonawczej.
4. Niniejsza karta została wykonana na podstawie projektu wykonawczego. Powierzchnie zostały obliczone zgodnie z Ustawą z dnia 21.06.2001 r. o ochronie praw lokaltorskich